

**UCHWAŁA NR XVI/122/16
RADY GMINY ZARĘBY KOŚCIELNE**

z dnia 29 sierpnia 2016 r.

w sprawie przystąpienia do sporządzenia "Miejscowego planu zagospodarowania przestrzennego części gminy Zaręby Kościelne dla terenów położonych w obrębie wsi Stara Złotoria"

Na podstawie art. 18 ust. 2 pkt 3 ustawy z dnia 8 marca 1990 r. o samorządzie gminnym (Dz. U. z 2016 r. poz. 446) oraz art. 14 ust. 1, 2 i 4 ustawy z dnia 27 marca 2003 r. o planowaniu i zagospodarowaniu przestrzennym (Dz. U. z 2015 r. poz. 199, poz. 443, poz. 774, poz.1265, poz. 1434, poz. 1713, poz. 1777, poz. 1830, poz. 1890) na wniosek Wójta Gminy Zaręby Kościelne, uchwała się co następuje:

§ 1

Przystępuje się do sporządzenia "Miejscowego planu zagospodarowania przestrzennego części gminy Kościelne dla terenów położonych w obrębie wsi Stara Złotoria dz. nr 84/1 i 103", w granicach określonych kolorem czerwonym na załączniku graficznym do uchwały.

§ 2

Plan, o którym mowa w §1 będzie zawierać zakres ustaleń określonych w art. 15 ust. 2 ustawy z dnia 27 marca 2003 r. o planowaniu i zagospodarowaniu przestrzennym.

§ 3



Wykonanie uchwały powierza się Wójtowi Gminy.

§ 4

Uchwała wchodzi w życie z dniem podjęcia.

Przewodniczący Rady


Jan Grabowski

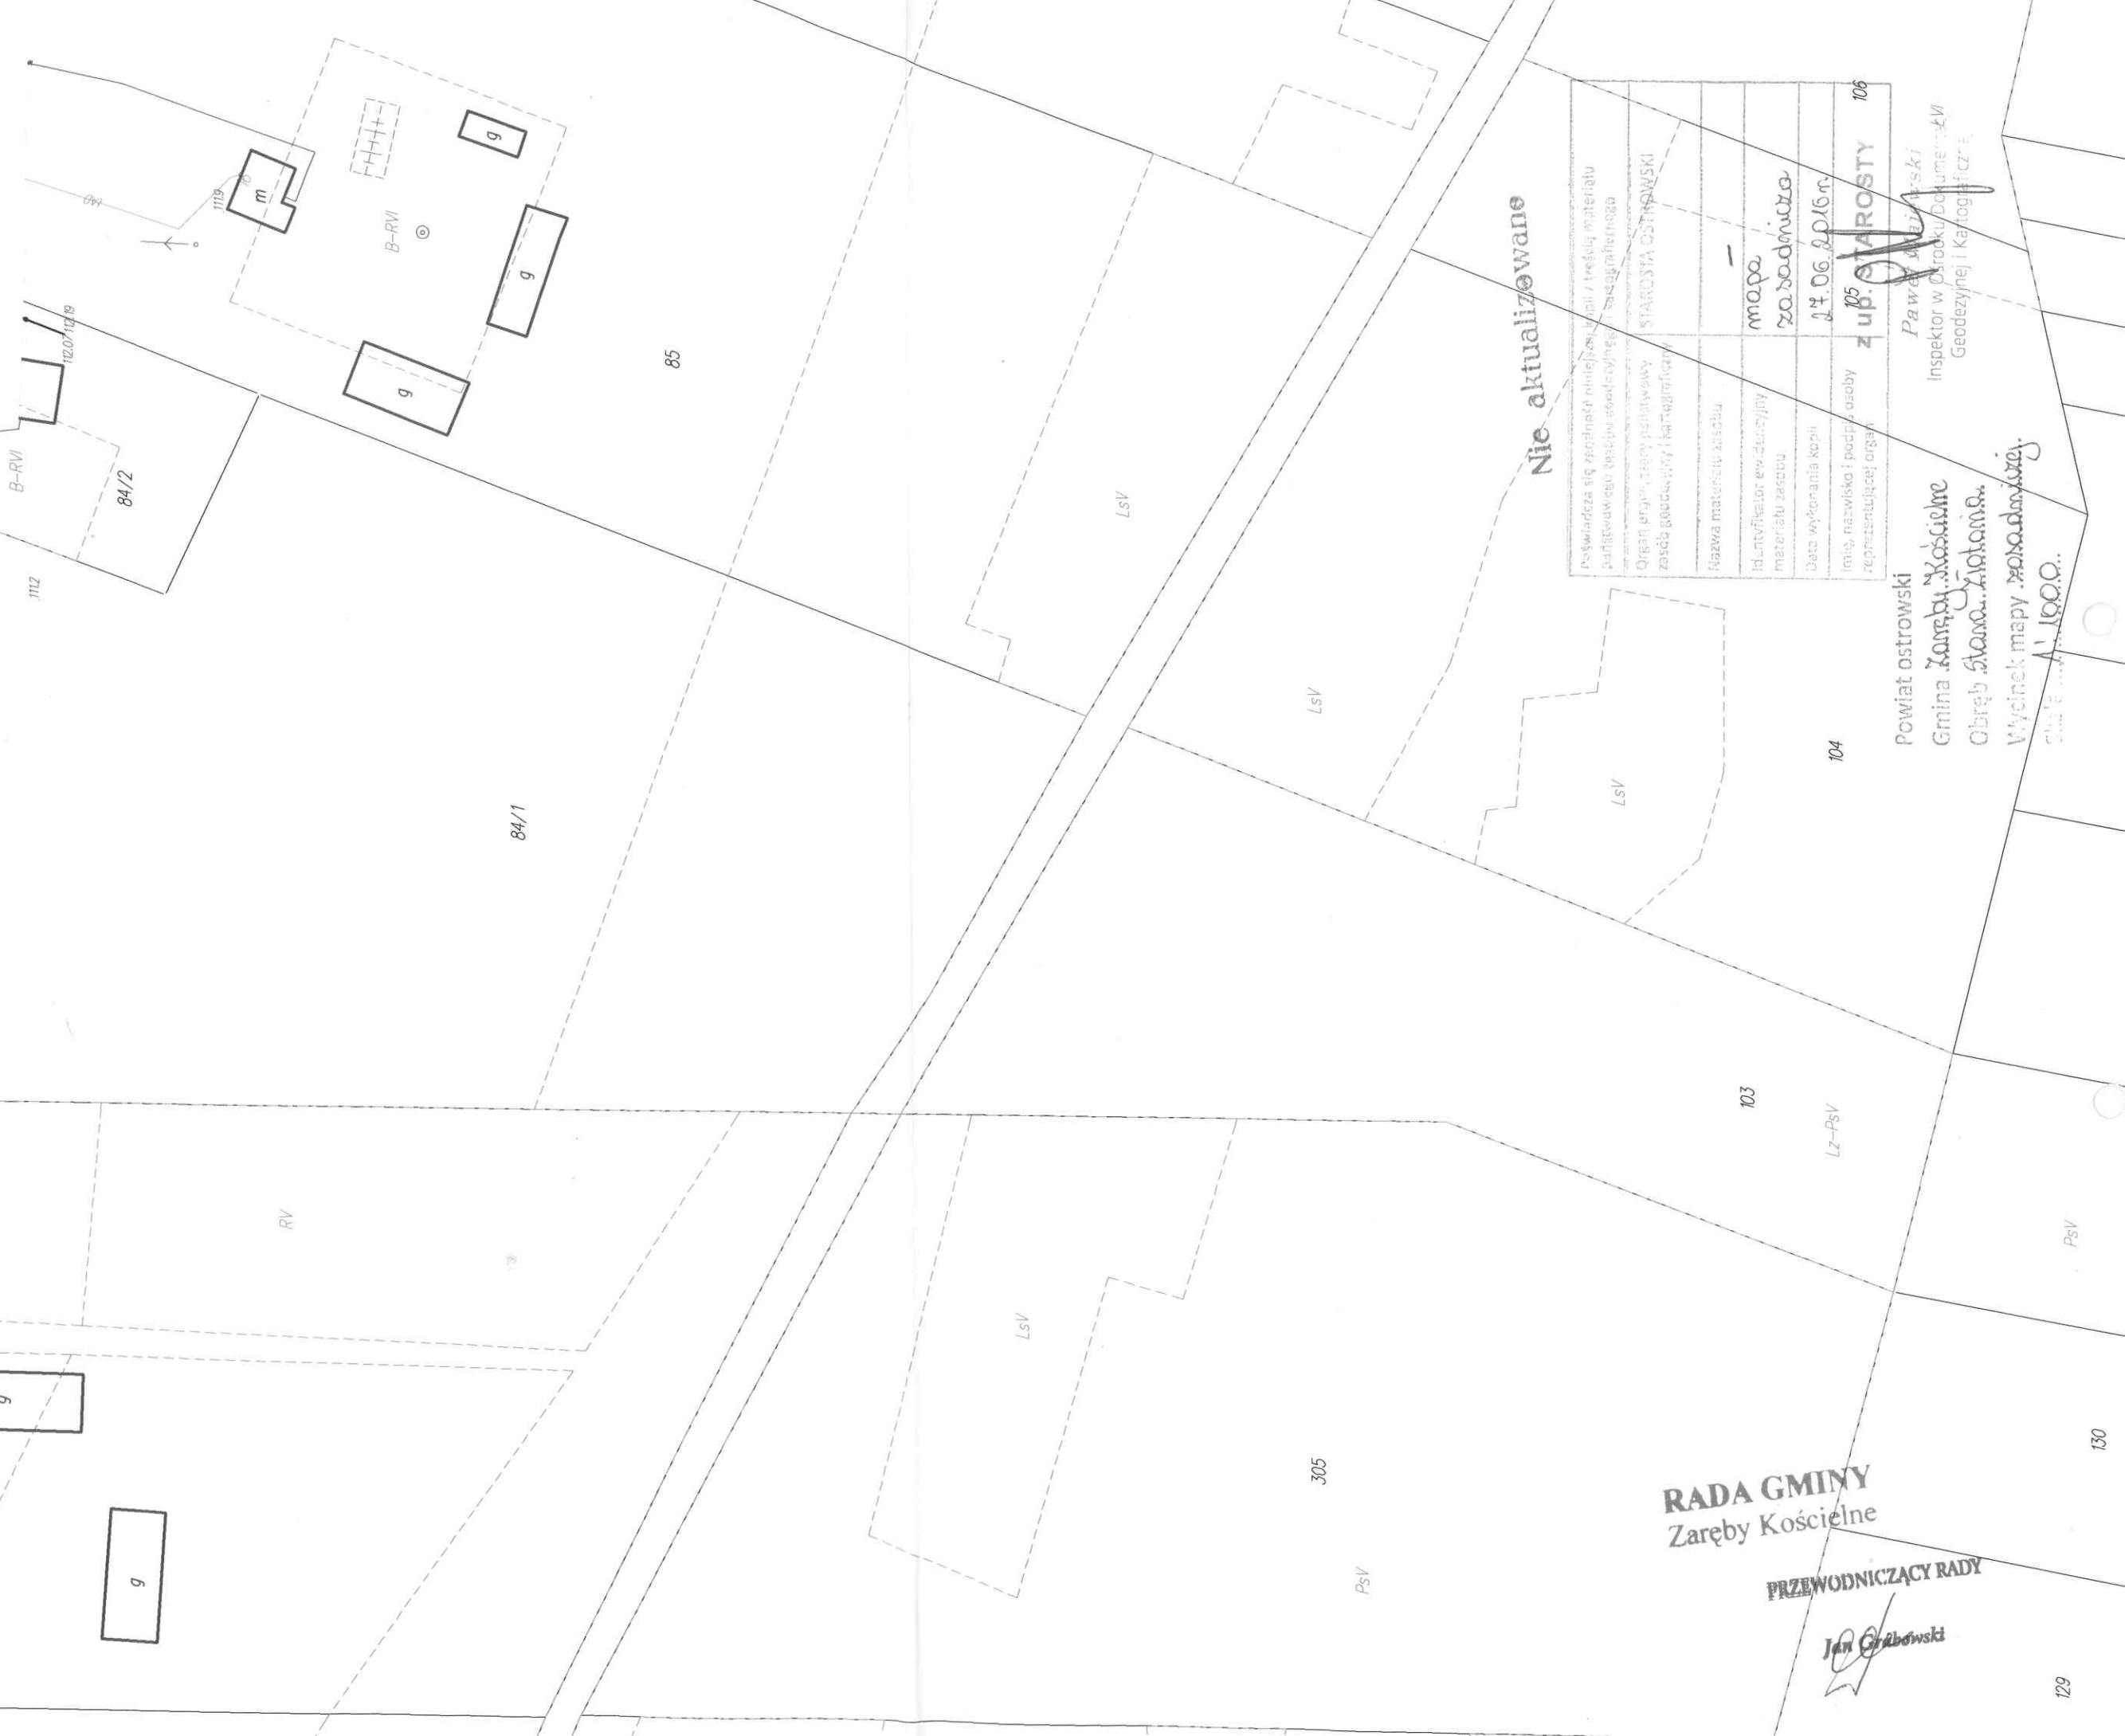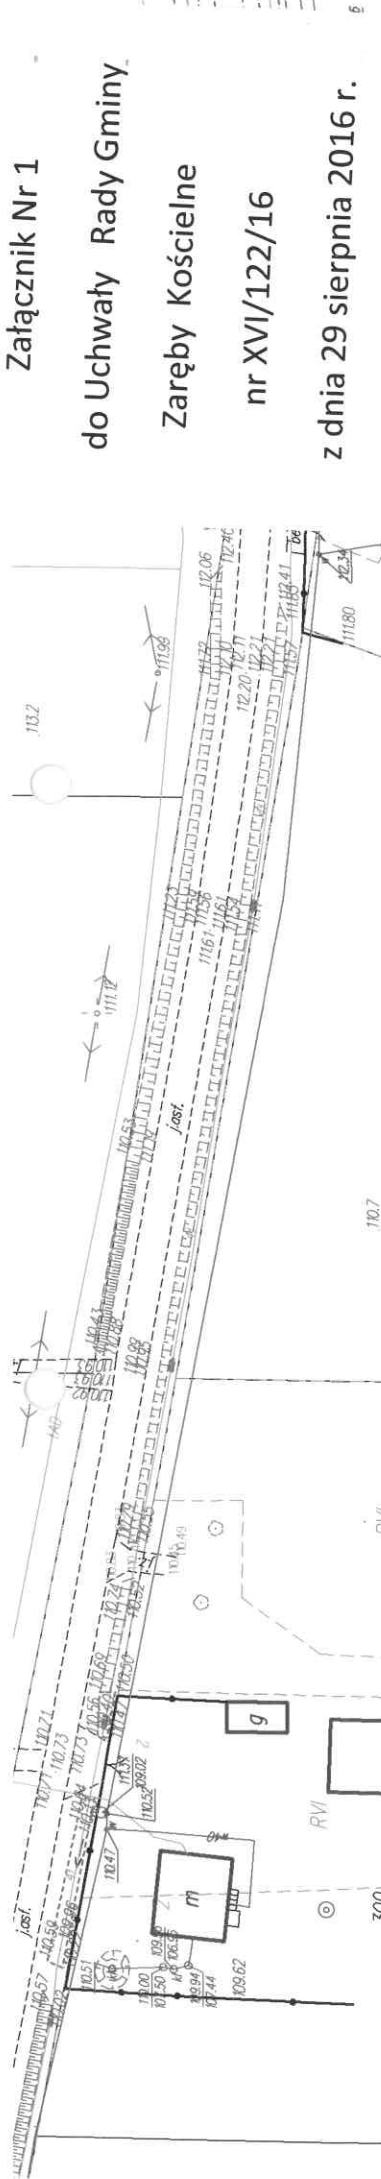

Nie aktualizowane

Poswiadcza się za rzetelność niniejszej kopii i treść jej materiału parafrowanego w celu stwierdzenia jego prawdziwości	STAROSTA OSTROWSKI
Organ przyjęcia zgłoszenia	
zespół geodezyjny i kartograficzny	
Nazwa materiału zasobu	
Identyfikator ewidencyjny materiału zasobu	mapa zo. badawcza
Data wykonania kopii	24.06.2016r.
Imię, nazwisko i podpis osoby reprezentującej organ	z up. STAROSTY 106

Paweł Wajkowski
Inspektor w Biurze Dokumentacji
Geodezyjnej i Kartograficznej

Powiat ostrowski
Gmina Zaręby Kościelne
Obwód Stawałkowo
Wycinek mapy 1:1000.

RADA GMINY
Zaręby Kościelne

PRZEWODNICZĄCY RADY

Jan Grabowski