


# PLAN OGÓLNY GMINY ZARĘBY KOŚCIELNE

Zał. nr 1 Uwarunkowania rozwoju przestrzennego Gminy Zaręby Kościelne

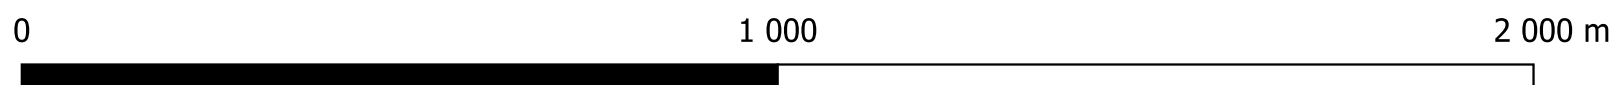

Granica gminy

Granica obrębu ewidencyjnego

Granica działki ewidencyjnej

Formy ochrony przyrody

Park krajobrazowy

Obsługa parku krajobrazowego

Pomnik przyrody

Obszar Natura 2000

Korytarz ekologiczny

Lasy wodochronne

Uwarunkowania wodne

Ujęcia wody

Strefy ochrony bezpośredniej ujęć wody

Obszar zagrożenia powodzią 10%

Obszar zagrożenia powodzią 1%

Rów melioracyjny

Obszar gruntów zmeliorowanych

Uwarunkowania geologiczne

Obszary zagrożone ruchami masowymi

Obszary górnicze

Tereny górnicze

Złota kopalnia

Kontury użytków

Grunty rolne klas I-III

Grunty leśne

Zabytki

Zabytki archeologiczne - Wojewódzka Ewidencja Zabytków

Zabytki nieruchome wpisane do rejestru zabytków

Zabytki nieruchome wpisane do wojewódzkiej ewidencji zabytków

Zabytki archeologiczne wpisane do wojewódzkiej ewidencji zabytków

Zabytki nieruchome - Wojewódzka Ewidencja Zabytków

Zabytki archeologiczne - Rejestr zabytków

Zabytki nieruchome - Rejestr zabytków

Tereny zamknięte

Teren zamknięty kolejowy

Uwarunkowania infrastrukturalne

Cmentarz

Strefa ochronna cmentarza 50 m

Infrastruktura społeczna

Urząd gminy

Sikownia

Plac zabaw

Boisko

Opieka zdrowotna

Szkoły Publiczne

Straż pożarna

Sieć komunikacyjna

Droga wojewódzka

Droga powiatowa

Droga gminna

Linia elektroenergetyczna

Wysokiego napięcia

Średniego napięcia

GARD - Pracownia Urbanistyczno - Architektoniczna - mgr inż. arch. Anna Woźnicka		
siedziba: ul. Traktorowa 43/2, 91-217 Łódź; pracownia: ul. Telefoniczna 46F, 92-016 Łódź; NIP 947-106-73-33; REGON 100834104; tel. +48 509 959 368; biurogard@gmail.com		
PLAN OGÓLNY GMINY ZARĘBY KOŚCIELNE		
Uwarunkowania rozwoju przestrzennego		
Autorzy opracowania:	mgr inż. arch. Anna Woźnicka mgr Małgorzata Salikowska mgr inż. Milena Tomaszewska mgr inż. Tomasz Mikołajczyk mgr Piotr Pican mgr Wiktor Czumak mgr Karolina Bursztynowicz inż. Katarzyna Strzelecka	Skala 1 : 10 000
Miejsce, data:	Łódź, wrzesień 2025 r.	Zał. 1