


PLAN OGÓLNY GMINY ZARĘBY KOŚCIELNE

Załącznik nr 3 Projekt planu ogólnego na tle uwarunkowań rozwoju przestrzennego Gminy Zaręby Kościelne

0 1 000 2 000 m

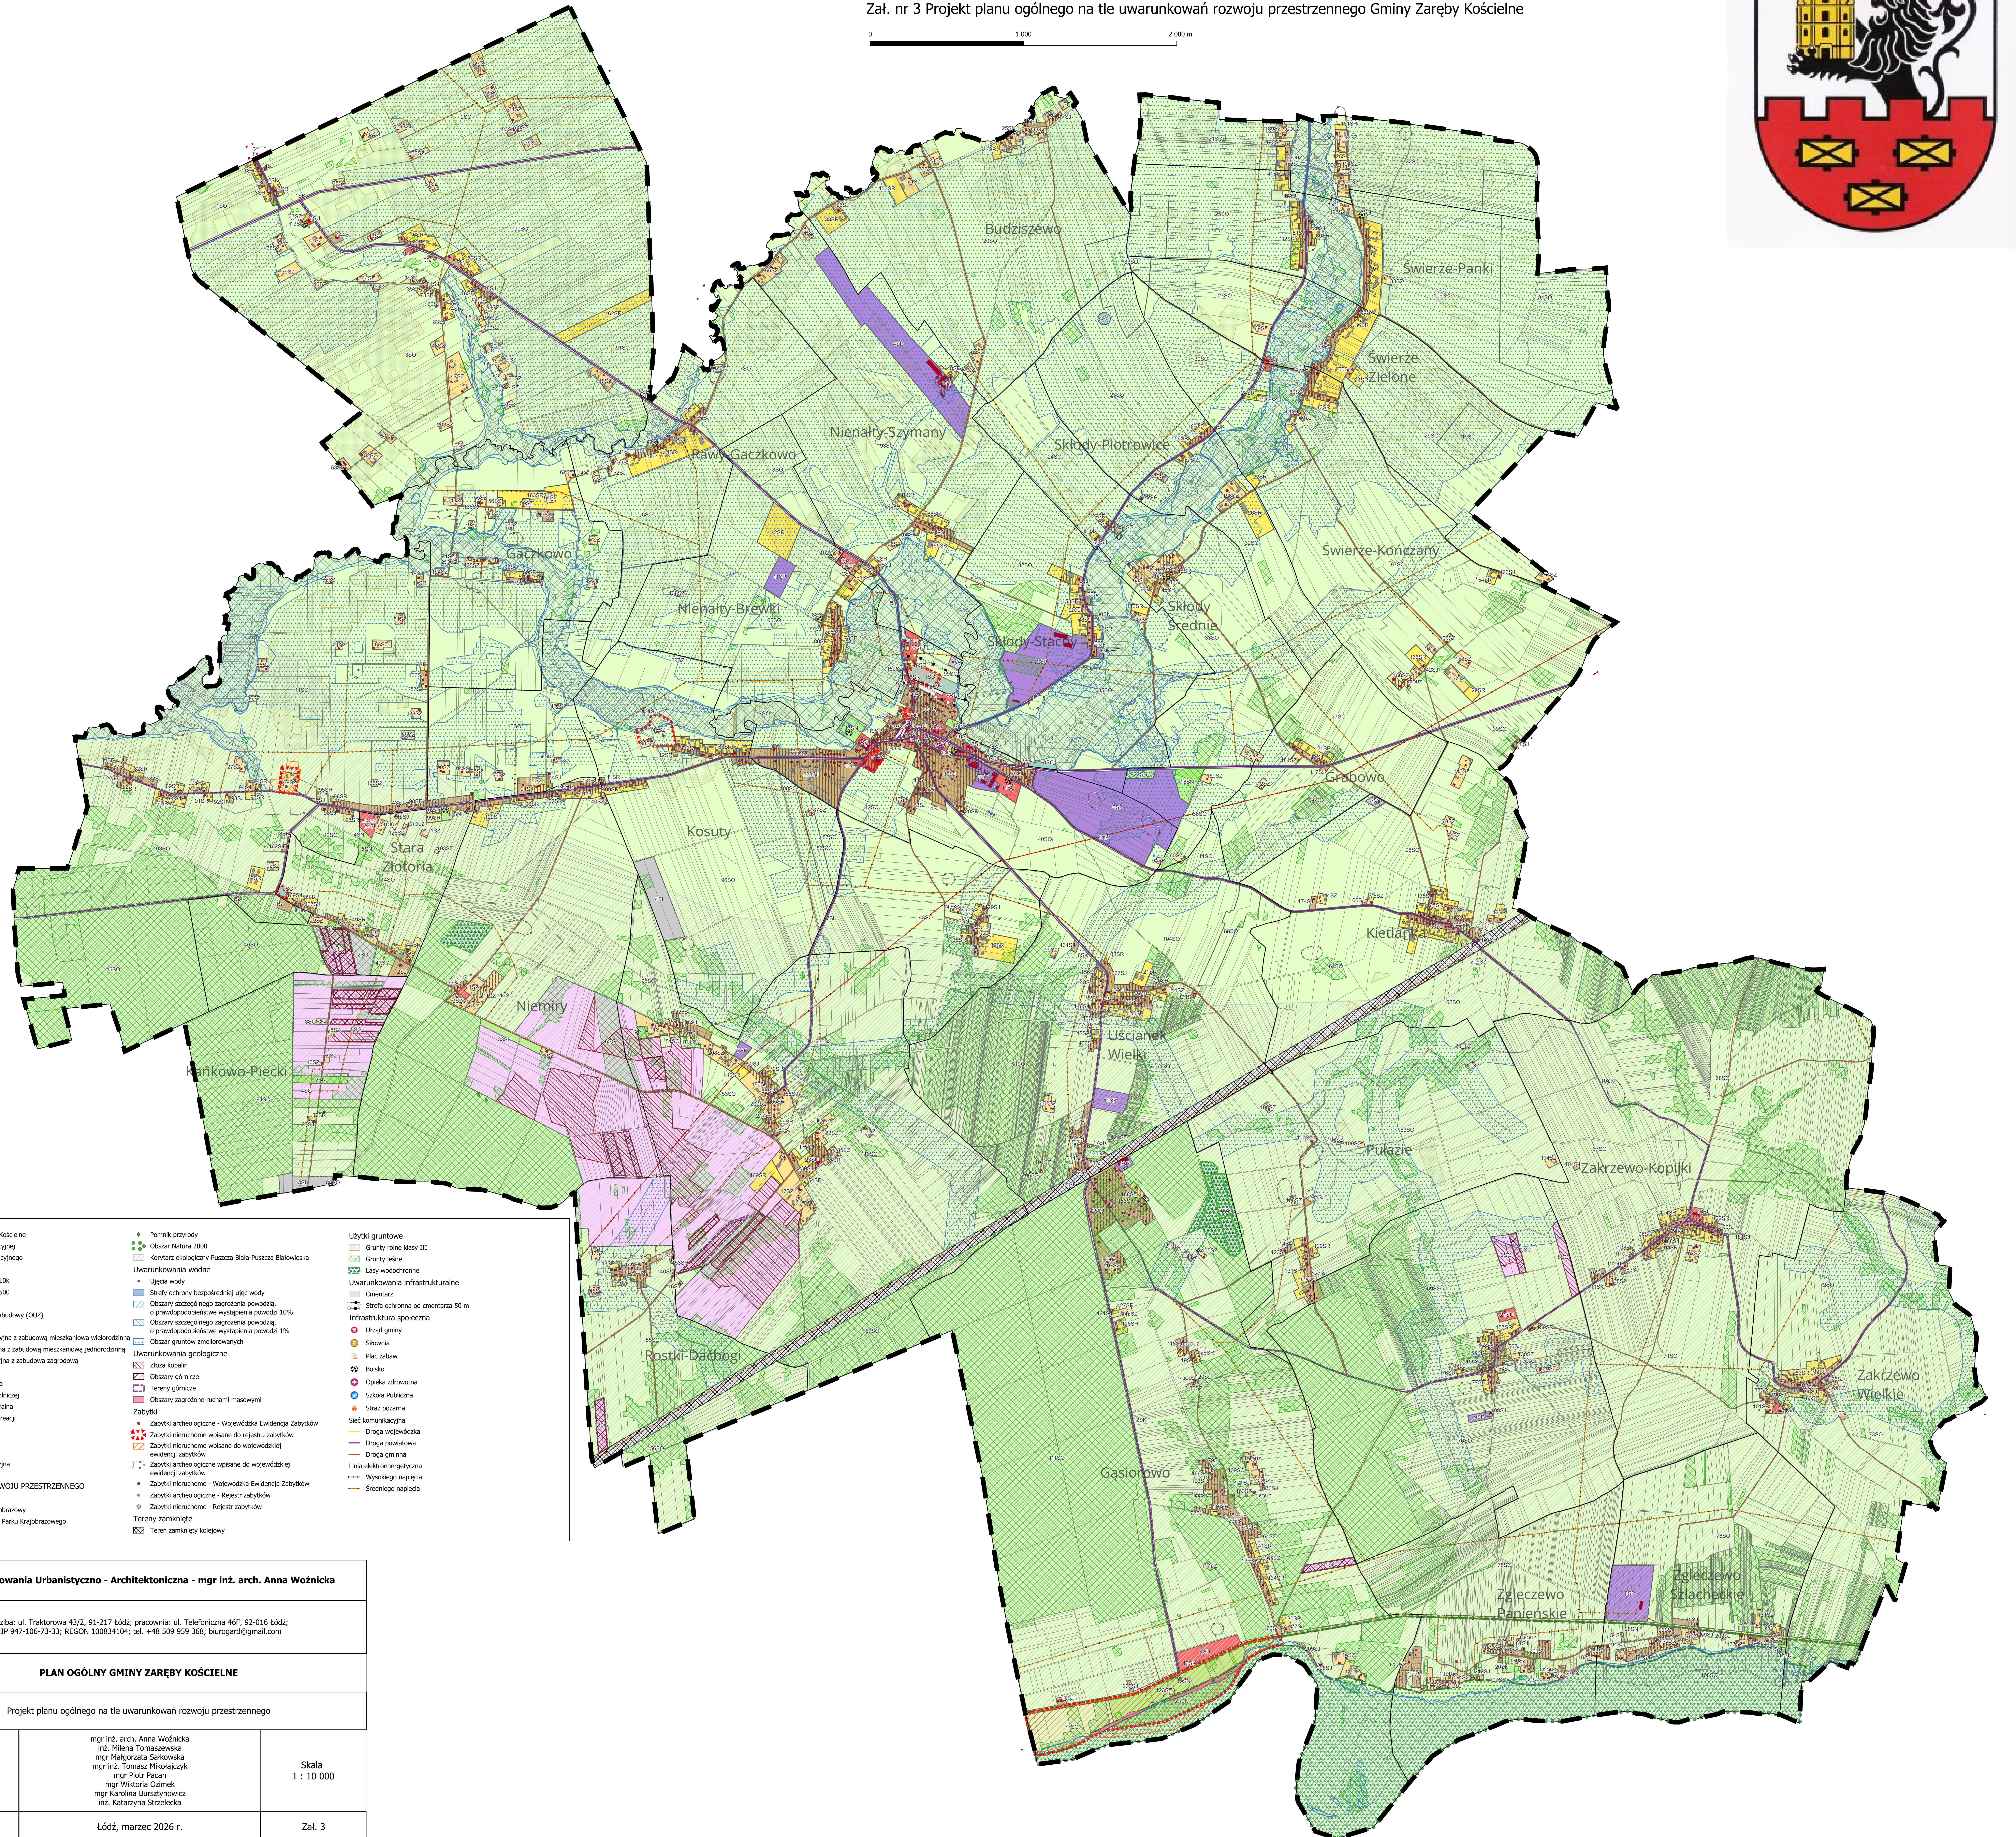

<ul style="list-style-type: none"> Granica gminy Zaręby Kościelne Granica działki ewidencyjnej Granica obrębu ewidencyjnego Budynki ujęte w EGB Budynki ujęte w BDOT10k Budynki ujęte w BDOT500 Budynki ujęte do OUIZ Obszar Uzupełnienia Zabudowy (OUZ) Strefy Planistyczne: <ul style="list-style-type: none"> SW - Strefa wielofunkcyjna z zabudową mieszkaniową wielorodzinną SJ - Strefa wielofunkcyjna z zabudową mieszkaniową jednorodzinną SZ - Strefa wielofunkcyjna z zabudową zagrodową SU - Strefa usługowa SP - Strefa usługowa SK - Strefa produkcji rolniczej SI - Strefa infrastrukturalna SN - Strefa zielonej i rekreacji SC - Strefa cmentarna SG - Strefa górnictwa SO - Strefa obrotowa SK - Strefa komunikacyjna 	<ul style="list-style-type: none"> Pomnik przyrody Obszar Natura 2000 Korytarz ekologiczny Puszcza Bala-Puszcza Bałowiecka Uwarunkowania wodne: <ul style="list-style-type: none"> Ujęcia wody Strefy ochrony bezpośredniej ujęć wody Obszary szczególnego zagrożenia powodzią, o prawdopodobieństwie wystąpienia powodzi 10% Obszary szczególnego zagrożenia powodzią, o prawdopodobieństwie wystąpienia powodzi 1% Uwarunkowania geologiczne: <ul style="list-style-type: none"> Złóża kopalni Obszary górnicze Tereny górnicze Obszary zagrożone ruchami masowymi Zabytki: <ul style="list-style-type: none"> Zabytki archeologiczne - Wojewódzka Ewidencja Zabytków Zabytki nieruchome wpisane do rejestru zabytków Zabytki nieruchome wpisane do wojewódzkiej ewidencji zabytków Zabytki archeologiczne - Wojewódzka Ewidencja Zabytków Zabytki archeologiczne - Rejestr zabytków Zabytki nieruchome - Rejestr zabytków Tereny zamknięte: <ul style="list-style-type: none"> Tereny zamknięte kolejowy 	<ul style="list-style-type: none"> Użytki gruntowe: <ul style="list-style-type: none"> Grunty różne klasy III Grunty łąkowe Łąki wodochronne Uwarunkowania infrastrukturalne: <ul style="list-style-type: none"> Cmentarz Strefa ochronna od cmentarza 50 m Infrastruktura społeczna: <ul style="list-style-type: none"> Urząd gminy Silownia Plac zabaw Boisko Opieka zdrowotna Szkoła Publiczna Straż pożarna Sieć komunikacyjna: <ul style="list-style-type: none"> Droga wojewódzka Droga powiatowa Droga gminna Linia elektroenergetyczna Wysokość napięcia: <ul style="list-style-type: none"> Średniego napięcia
--	---	--

GARD - Pracownia Urbanistyczno - Architektoniczna - mgr inż. arch. Anna Woźnicka		
siedziba: ul. Traktorowa 43/2, 91-217 Łódź; pracownia: ul. Telefoniczna 46F, 92-016 Łódź; NIP 947-106-73-33; REGON 100834104; tel. +48 509 959 368; biurogard@gmail.com		
PLAN OGÓLNY GMINY ZARĘBY KOŚCIELNE		
Projekt planu ogólnego na tle uwarunkowań rozwoju przestrzennego		
Autorzy opracowania:	mgr inż. arch. Anna Woźnicka inż. Miłena Tomaszewska mgr Malgorzata Salikowska mgr inż. Tomasz Mikołajczyk mgr Piotr Ręcan mgr Wiktor Ożimek mgr Karolina Burstynowicz inż. Katarzyna Strzelecka	Skala 1 : 10 000
Miejsce, data:	Łódź, marzec 2026 r.	Załącznik 3